


金沢歌劇座ホール舞台平面図

〒920-0993 石川県金沢市下本多町6-27 TEL (076) 220-2501(代) FAX (076) 222-9000

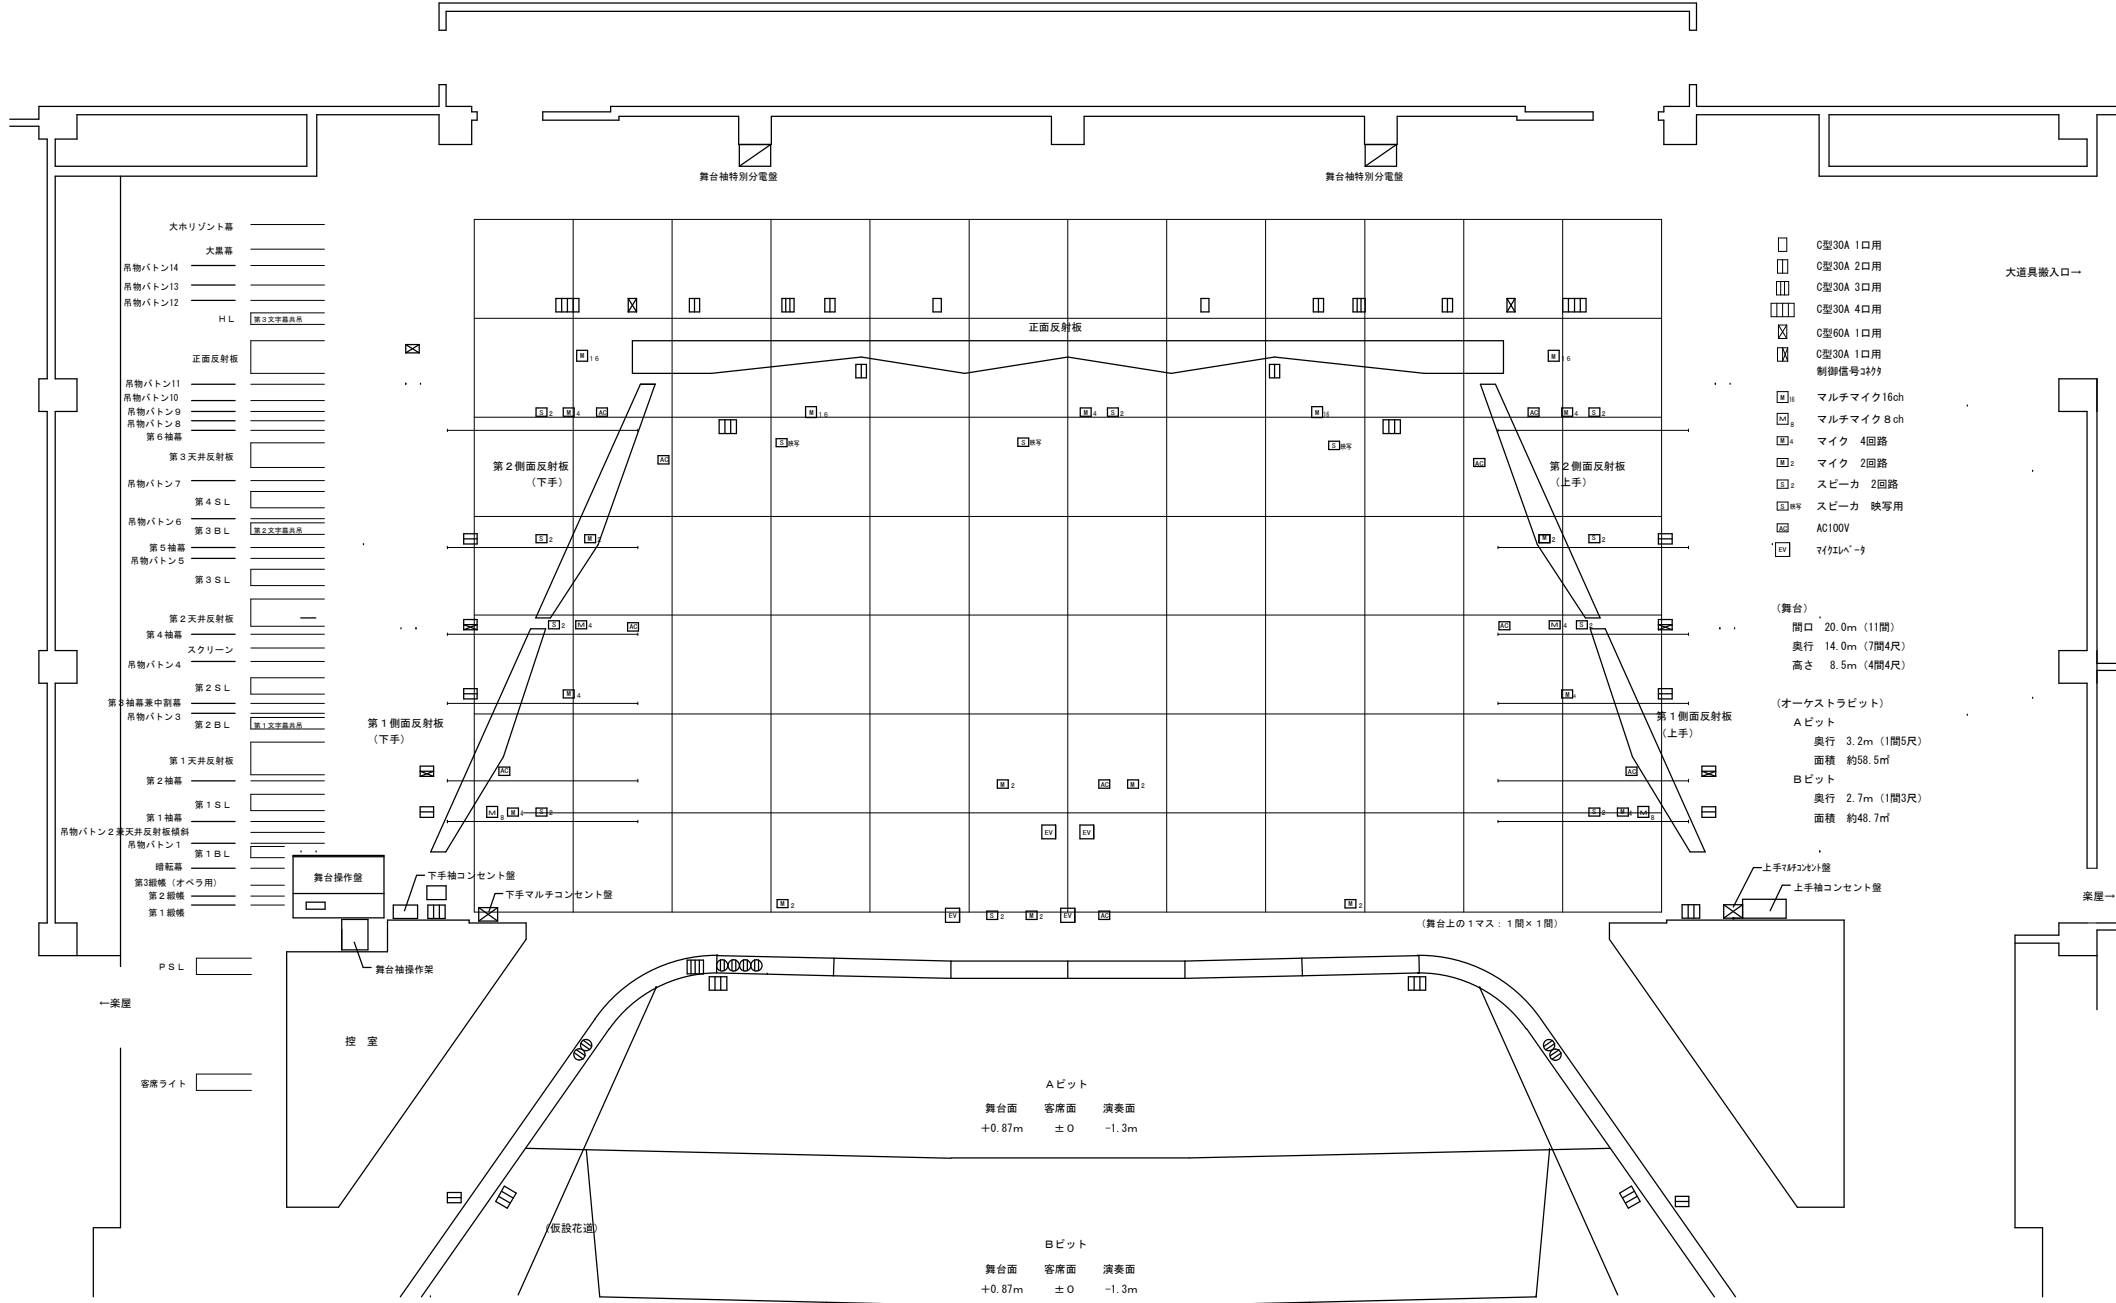

- C型30A 1口用
- ▢ C型30A 2口用
- ▣ C型30A 3口用
- ▤ C型30A 4口用
- ⊗ C型60A 1口用
- ⊗ C型30A 1口用 制御番号3274
- Ⓜ マルチマイク16ch
- Ⓜ マルチマイク8ch
- Ⓜ マイク 4回路
- Ⓜ マイク 2回路
- Ⓜ スピーカ 2回路
- Ⓜ スピーカ 映写用
- Ⓜ AC100V
- Ⓜ マイレバー

(舞台)
 間口 20.0m (11間)
 奥行 14.0m (7間4尺)
 高さ 8.5m (4間4尺)

(オーケストラピット)
 Aピット
 奥行 3.2m (1間5尺)
 面積 約58.5㎡
 Bピット
 奥行 2.7m (1間3尺)
 面積 約48.7㎡

Aピット
 舞台面 客席面 演奏面
 +0.87m ±0 -1.3m

Bピット
 舞台面 客席面 演奏面
 +0.87m ±0 -1.3m

(舞台上の1マス: 1間×1間)

大道具搬入ロー

楽屋