


金沢歌劇座ホール舞台断面図

〒920-0993 石川県金沢市下本多町6 - 27 TEL(076)220-2501(代) FAX(076)222-9000

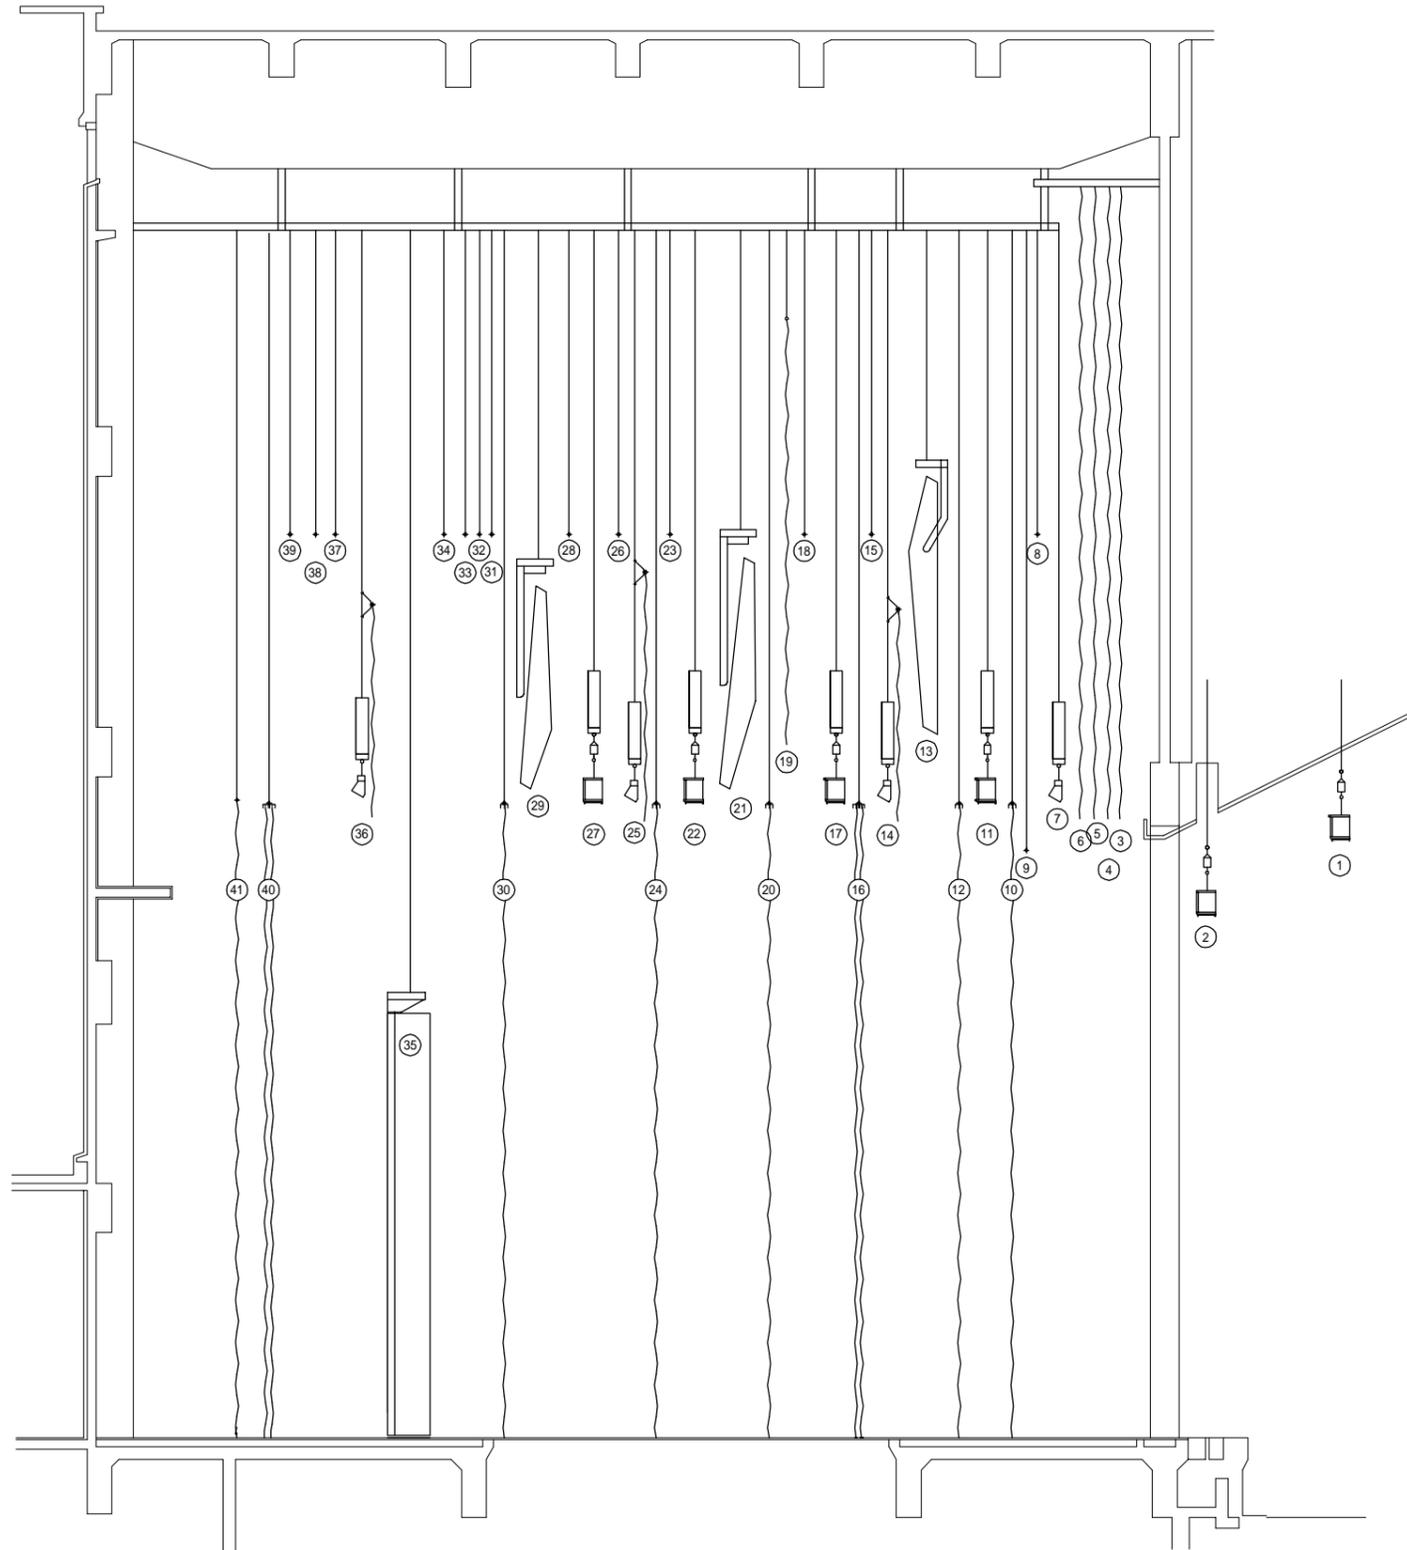

NO	名称	操作
1	客席ライト	電動
2	プロセニウムライト	"
3	第1緞帳	"
4	第2緞帳	"
5	第3緞帳(オペラ用)	"
6	暗転幕	手動
7	第1ボーダーライト	電動
8	吊物バトン1	手動
9	吊物バトン2兼天井反射板傾斜	電動
10	第1袖幕	手動
11	第1サスペンションライト	電動
12	第2袖幕	手動
13	第1天井反射板(昇降・傾斜)	電動
14	第2ボーダーライト	電動
15	吊物バトン3	手動
16	第3袖幕兼中割幕	"
17	第2サスペンションライト	電動
18	吊物バトン4	手動
19	スクリーン	"
20	第4袖幕	"
21	第2天井反射板	電動
22	第3サスペンションライト	"
23	吊物バトン5	手動
24	第5袖幕	"
25	第3ボーダーライト	電動
26	吊物バトン6	手動
27	第4サスペンションライト	電動
28	吊物バトン7	手動
29	第3天井反射板(昇降・傾斜)	電動
30	第6袖幕	手動
31	吊物バトン8	"
32	吊物バトン9	"
33	吊物バトン10	"
34	吊物バトン11	"
35	正面反射板	電動
36	水平ライト	"
37	吊物バトン12	手動
38	吊物バトン13	"
39	吊物バトン14	"
40	大黒幕	"
41	水平幕	"

プロセニウムの高さ 8.5m(28尺)
すの子の高さ 16.4m(54尺)