

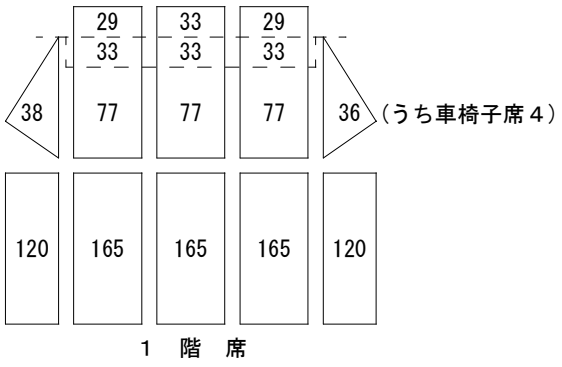
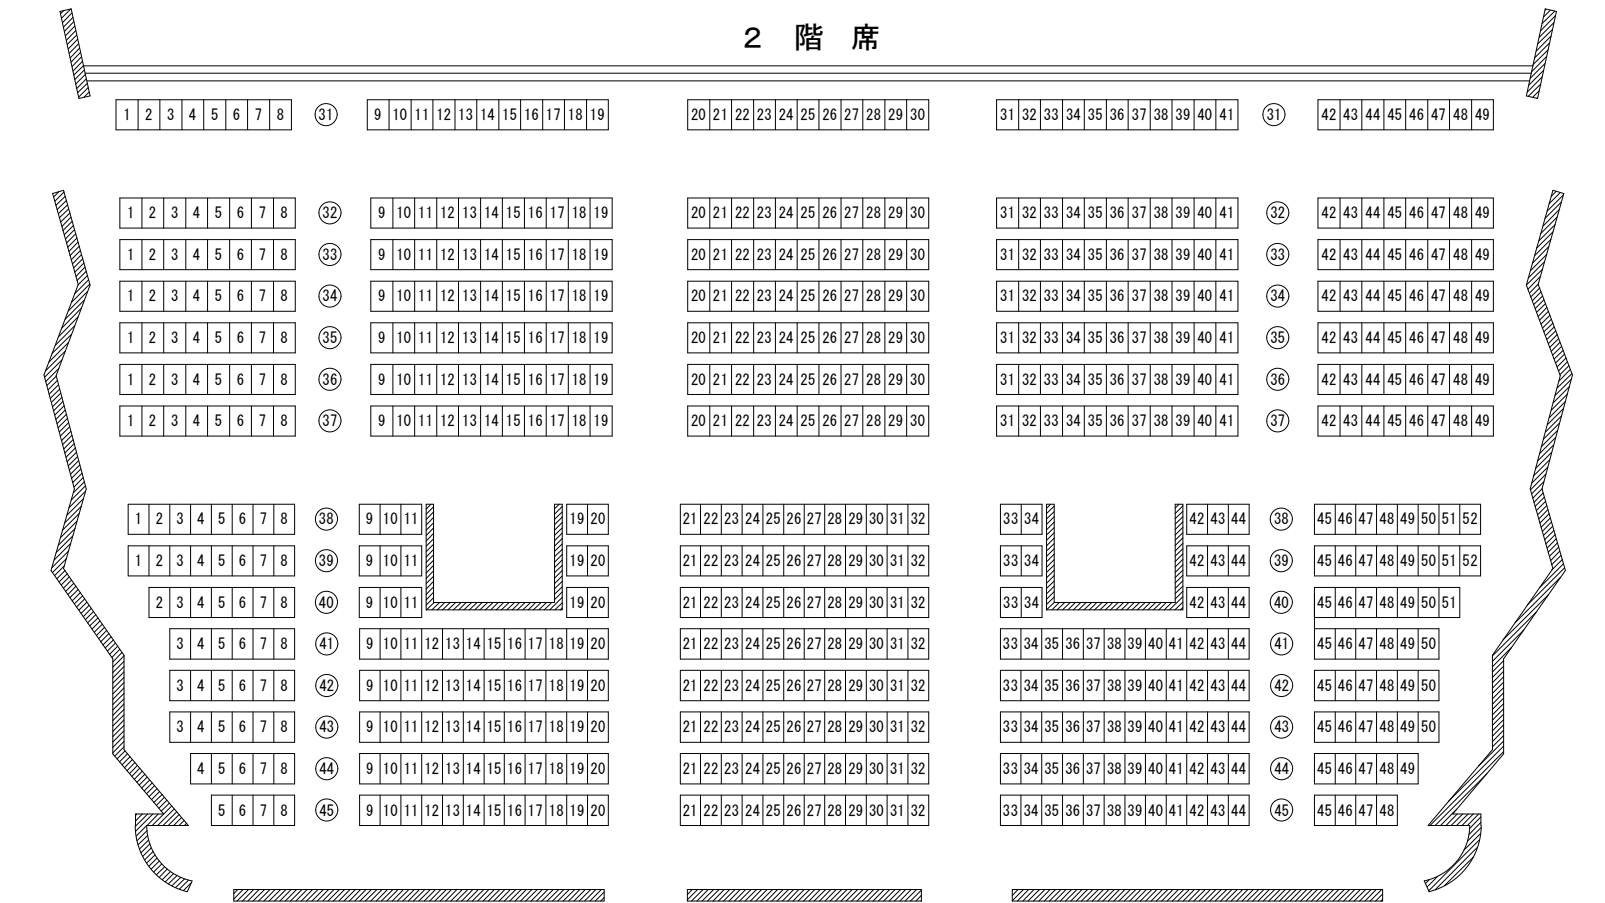


金沢歌劇座 ホール客席平面図

舞 台

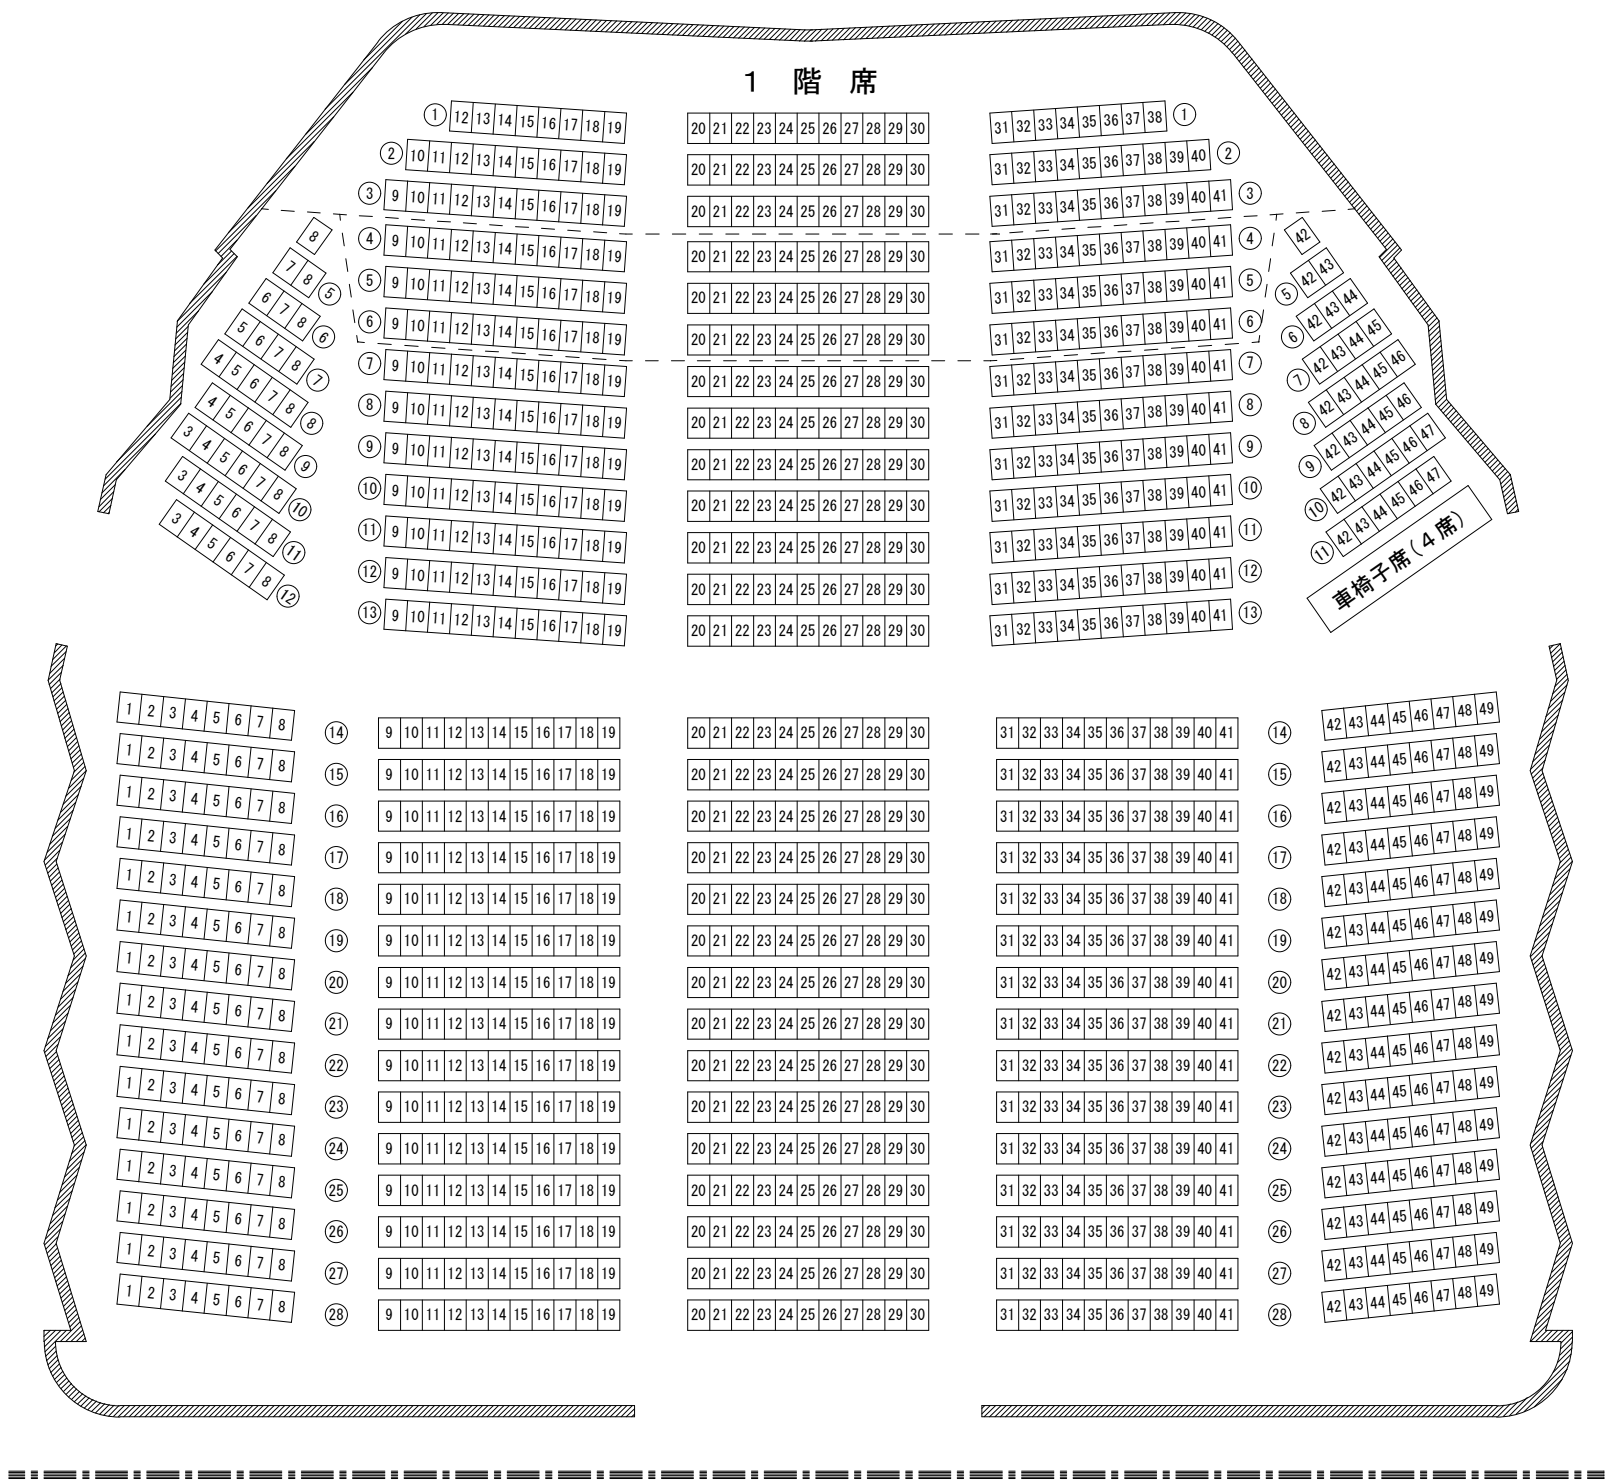

	客 席
1 階席	1,230 (うち車椅子席 4)
2 階席	689
計	1,919 (うち車椅子席 4)

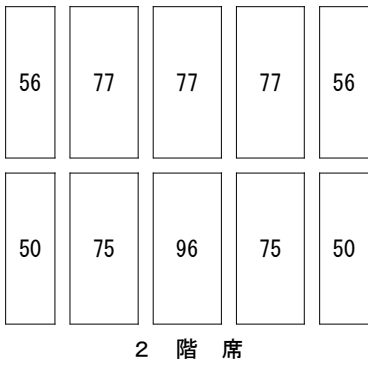

※ オーケストラピット使用時は④列-8番、④列-42番はご利用出来ません。